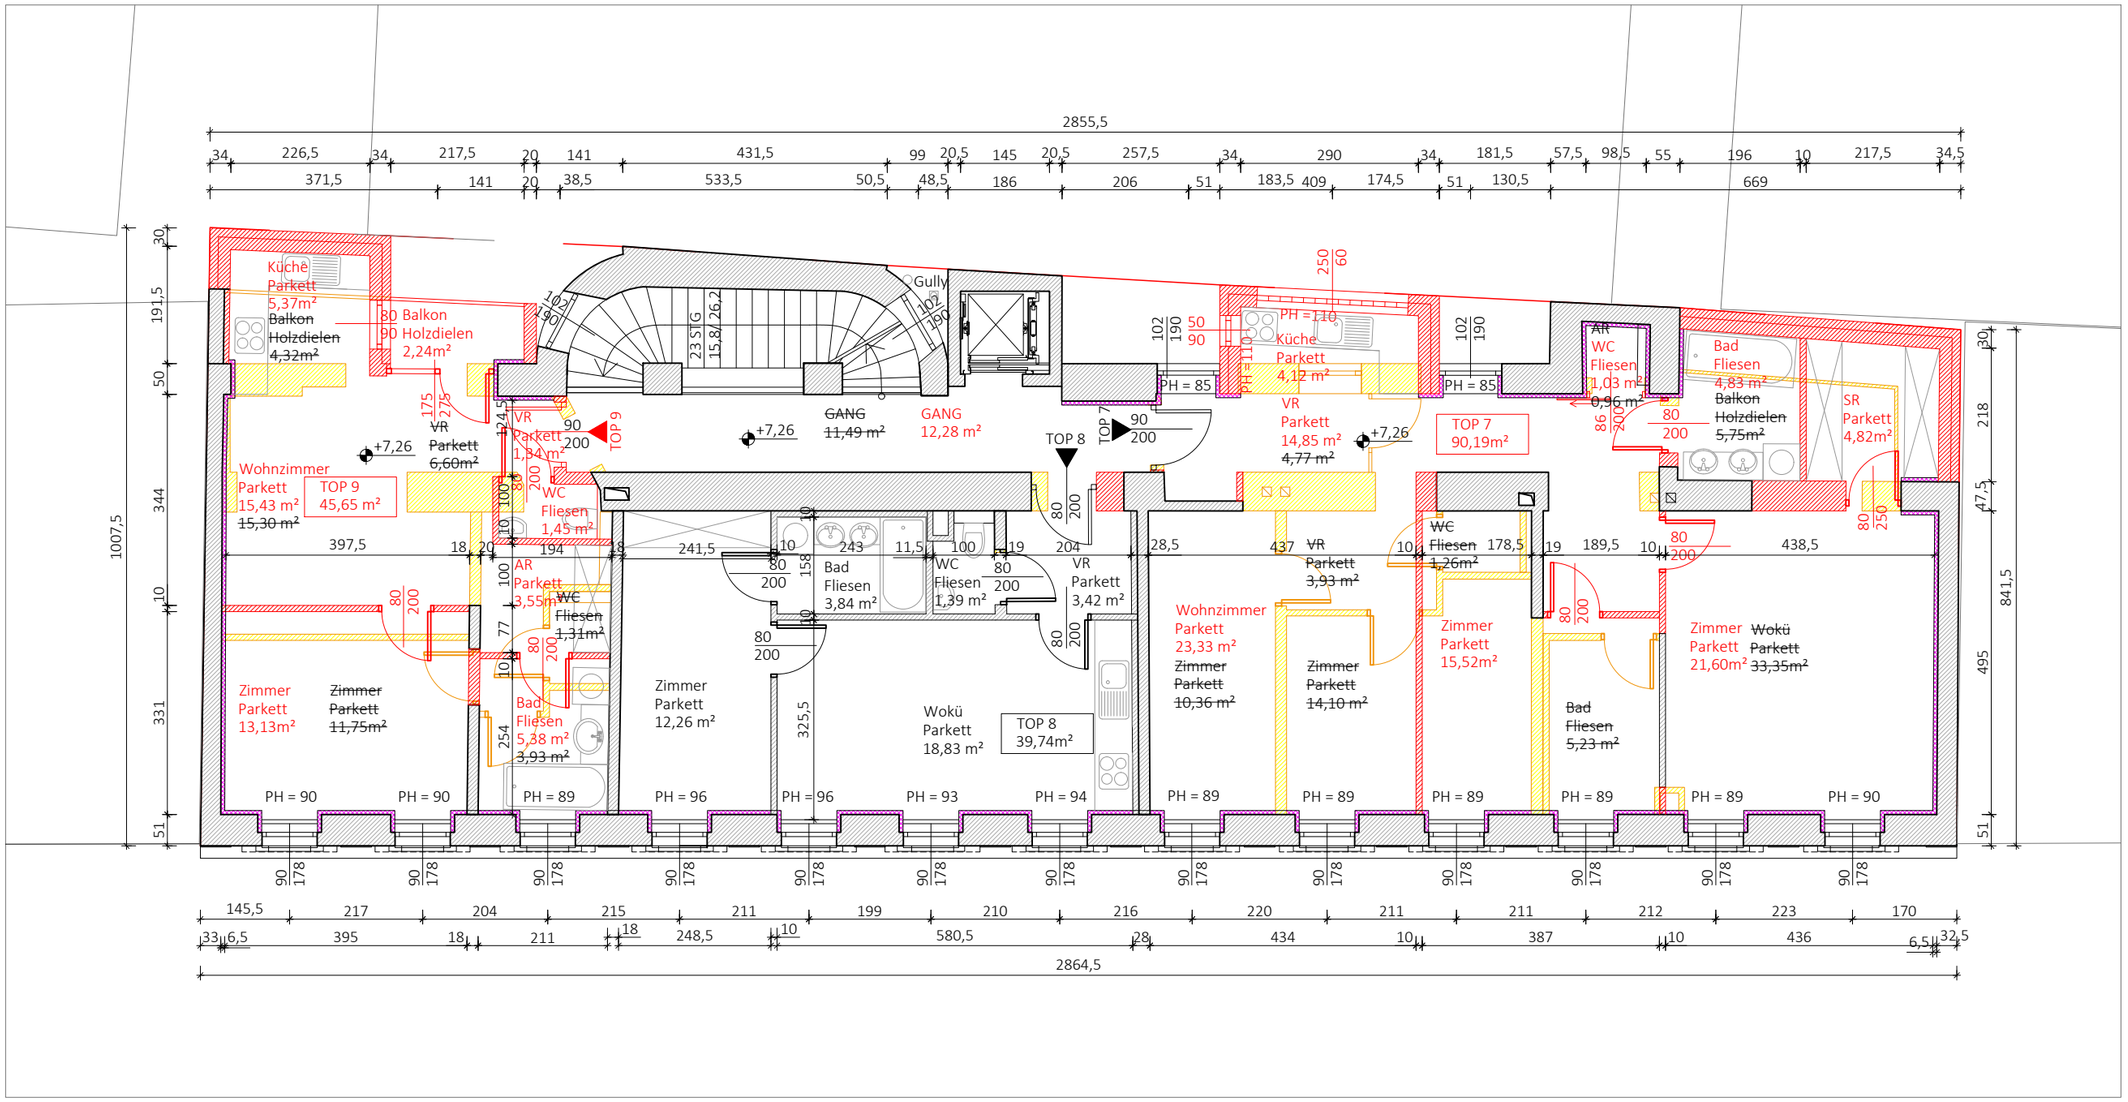

PLANVERFASSER

G.V. Projektentwicklung GmbH
Kärntner Straße 21-23/1/12
1010 Wien

Email: office@gv-projektentwicklung.at
Web: www.gv-projektentwicklung.at

Tel: +43 (0)1-890 7074
Fax: +43 (0)1-890 7074-15

PROJEKTENTWICKLUNG GmbH

BAUVORHABEN
DACHGESCHOSSAUSBAU UND HAUSSANIERUNG

ADRESSE
1160 Wien, Hettenkofergasse 19

KG	Gst.Nr.	EZ
01405 Ottakring	1577/2	552

ENTWURF

GRUNDRISS 2. OBERGESCHOSS

PROJEKTNUMMER	PLANNUMMER	DATUM	MAßSTAB
19011	19011	27.12.2019.	1:100

BAUHERR
G.V. Projektentwicklung GmbH
Kärntner Straße 21-23/1/12
1010 Wien